

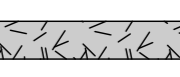
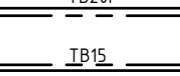
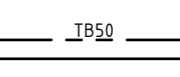
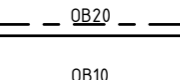
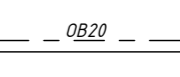

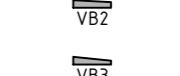
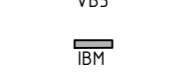
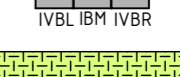


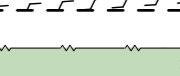
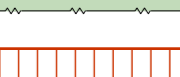

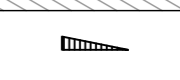

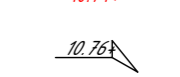







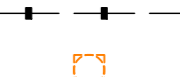








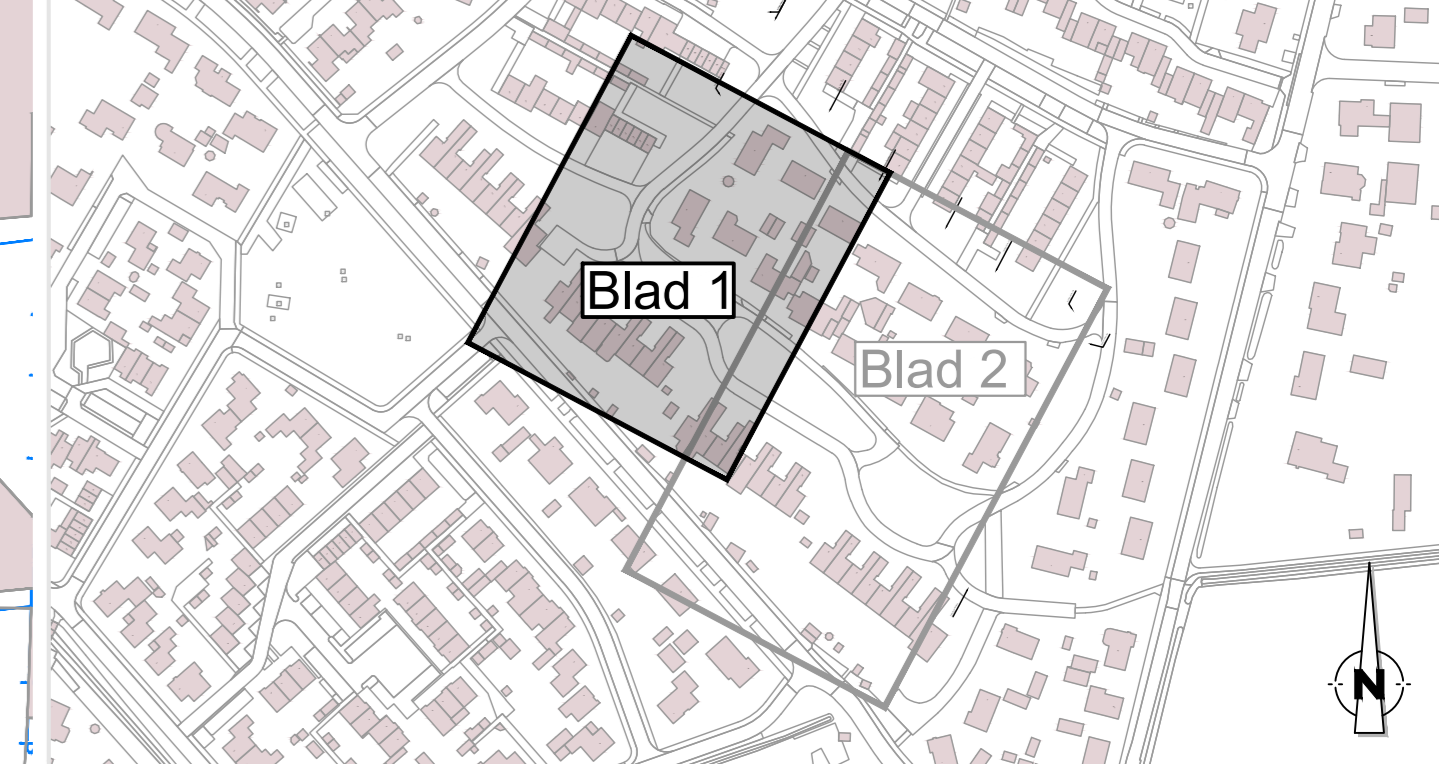


Verklaring

-  Aanbrengen BSS, keiformaat, kleur: Lavaro rood/gisando 250, keperverband
-  Aanbrengen Hydro Lineo gesloten, 300x100x100mm, kleur grijs, halfsteens verband
-  Aanbrengen Hydro Lineo 40 (open), 300x100x100mm, kleur grijs, halfsteens verband
-  Aanbrengen betontegels 300x300x50mm, halfsteensverband, kleur: standaard lichtgrijs
-  Aanbrengen halfverharding, type Nobre Cal Graueleb
-  Aanbrengen 3 streklagen BSS, keiformaat, kleur: Lavaro rood/gisando 250, keperverband
-  Aanbrengen trottoirband 180/200x250mm, kleur grijs, Rug tegen rijbaan
-  Aanbrengen trottoirband 130/150x250mm, kleur grijs
-  Aanbrengen trottoirband 480/500x250mm kleur grijs
-  Aanbrengen opsluitband 200x250mm, kleur grijs
-  Aanbrengen opsluitband 100x200mm, kleur grijs
-  Handhaven bestaande trottoirband 130/150x250mm, kleur grijs
-  Handhaven bestaande opsluitband 200x250mm, kleur grijs
-  Aanbrengen verloopband trottoirband 180/200x250mm van/naar opsluitband 200x250 kleur grijs
-  Aanbrengen verloopband trottoirband 180/200x250mm van/naar trottoirband 130/150x250mm kleur grijs
-  Aanbrengen verloopband trottoirband 180/200x250mm van/naar opsluitband 100x200mm kleur grijs
-  Aanbrengen inritband 200x100mm kleur grijs
-  Aanbrengen inritband/eindeverloopband van trottoirband 130/150x250mm naar maaiweld kleur grijs
-  Aanbrengen inritverloopbanden 480/500x250 kleur grijs
-  Aanbrengen overrijbare kunststofplaten in gazon
-  Aanbrengen gazon/bleemrijk grasland, WI wadi lichte grond door derden
-  Aanbrengen lage beplanting maximaal 800mm hoog, door derden
-  Handhaven bestaande beplanting
-  Bestaande haag
-  Kabels- en leidingstrook, 150 meter breed
-  Opnieuw aanbrengen bestaande verharding
-  Herstellen/aanvullen bestaande verharding/tuin, nader te bepalen
-  Afschot verharding
-  Locatie inrit
-  Bestaande (straat)verhoogte t.o.v. N.A.P.
-  Bestaande dorpelhoogte t.o.v. N.A.P.
-  Nieuwe straatverhoogte t.o.v. N.A.P.
-  Breeklijn hoogte verharding
-  Nieuw te plaatsen boom, 9 m3 grondverbetering per boom (volgens beplantingsplan) door derden
-  Bestaande boom
-  Te verwijderen boom door derden
-  Aanbrengen boombescherming
-  Bestaande openbare verlichting
-  Verplaatsen openbare verlichting
-  Bestaand hekwerk
-  Op hoogte brengen bestaande putrand, GWA
-  Op hoogte brengen bestaande putrand, HWA
-  Aanbrengen HWA-II putafdekking, beton/gietijzer 740x740 mm damg 520 mm
-  Aanbrengen HWA-II putafdekking roosterdeksel, beton/gietijzer 740x740 mm damg 520 mm
-  Aanbrengen GWA putafdekking, beton/gietijzer 740x740 mm damg 520 mm
-  Aanbrengen stotep
-  Aanbrengen infiltratiekolk
-  Aanbrengen roosterput
-  Aanbrengen molgoot
-  Aanbrengen wadi, inclusief wadnummer en hoogte insteek en bodem

Overzicht



Opmerkingen

- Maten in meters, tenzij anders vermeld
 - Plaatsen in meters t.o.v. N.A.P., tenzij anders vermeld
 - Materialen en diameters in millimeters, tenzij anders vermeld
- | | | | | | |
|------|------------|--------------------|-------------|--------------|-------------|
| V5-0 | 09-10-2023 | Aanpakken LJO | T. de Beer | M. van Dalen | D. van Raak |
| V4-0 | 29-07-2023 | Definitief LJO | K. van Lent | M. van Dalen | D. van Raak |
| V3-0 | 15-05-2023 | Aanpakken aan rood | T. de Beer | M. van Dalen | D. van Raak |
| V2-0 | 26-02-2023 | Concept LJO | T. de Beer | M. van Dalen | D. van Raak |
| V1-0 | 26-06-2024 | Concept LJO | T. de Beer | M. van Dalen | D. van Raak |
- Wijziging: Datum: Omschrijving: Geplaatst: Gecompileerd: Afdrukt:

AKRTECH  C2 Akertech Zuid
Engineering en advisering voor de buitenuimte

📧 info@akertech.nl
🌐 www.akertech.nl

📍 Hartwegbosch 1, Asten
☎ +31 (0) 86 640 06 00

Project: **Groot onderhoud Elisabethpark te Hoven**

Ondersaet: **Besteksteking**

Opdrachtgever: **Bovengronds Gemeente Halderberge**

Formaat: A0
Schaal: 1:200

Projectnummer: 24065
Tekeningsnummer: Versie

Opsteller: T. de Beer
Componer: H. de Jong
Projectleider: D. van Raak

Fase: Bestek
Status: DEFINITIEF

24065-401 v5-0

Vervolg zie blad 2

