




Vervolg zie blad 1

Verklaring

- Aantrengen B55, keformaat, kleur: Lavaro rood/gisando 256, keperverband
- Aantrengen Hydre Lineo gesloten, 300x100x100mm, kleur grijs, halfsteens verband
- Aantrengen Hydre Lineo 60 (open), 300x100x100mm, kleur grijs, halfsteens verband
- Aantrengen betontegels 300x300x60mm, halfsteensverband, kleur: standaard lichtgrijs
- Aantrengen halfverharding, type Nobre C61 Grouteb
- Aantrengen 3 streklagen B55, keformaat, kleur: Lavaro rood/gisando 256, keperverband
- Aantrengen trottoirband 180/200x250mm, kleur grijs, Rug tegen ribaan
- Aantrengen trottoirband 130/150x250mm, kleur grijs
- Aantrengen opsluitband 200x250mm, kleur grijs
- Aantrengen opsluitband 100x200mm, kleur grijs
- Handhaven bestaande trottoirband 130/150x250mm, kleur grijs
- Handhaven bestaande opsluitband 200x250mm, kleur grijs
- Aantrengen verloopband trottoirband 180/200x250mm van/naar opsluitband 200x250mm, kleur grijs
- Aantrengen verloopband trottoirband 180/200x250mm van/naar trottoirband 130/150x250mm, kleur grijs
- Aantrengen verloopband trottoirband 180/200x250mm van/naar opsluitband 100x200mm, kleur grijs
- Aantrengen sritband 200x100mm, kleur grijs
- Aantrengen sritband/andereverloopband van trottoirband 130/150x250mm naar maaiveld, kleur grijs
- Aantrengen sritverloopbanden 480/500x250, kleur grijs
- Aantrengen overrijbare kunststofplaten in gras
- Aantrengen gras/lozeerijk grasland, Wit wadi lichte grond door derden
- Aantrengen lage beplanting maximaal 80cm hoog, door derden
- Handhaven bestaande beplanting
- Bestaande haag
- Kabels- en leidingstrook, 150 meter breed
- Opnieuw aantrengen bestaande verharding
- Herstellen/zamvallen bestaande verharding/rut, nader te bepalen
- Afsluit verharding
- Locatie srit
- Bestaande straatverhooging t.o.v. N.A.P.
- Bestaande dorophegting t.o.v. N.A.P.
- Nieuwe straatverhooging t.o.v. N.A.P.
- Breeklijn hoogte verharding
- Nieuw te plaatsen boom, 9 m3 grondeverbetering per boom volgens beplantingsplan door derden
- Bestaande boom
- Te verwijderen boom door derden
- Aantrengen boombescherming
- Bestaande openbare verlichting
- Verplaatsen openbare verlichting
- Bestaand hekwerk
- Op hoogte brengen bestaande polder, GWA
- Op hoogte brengen bestaande polder, HWA
- Aantrengen HWA-II putafdekking, beton/gelteizer 700x700 mm dagn 520 mm
- Aantrengen HWA-II putafdekking roosterdekseel, beton/gelteizer 700x700 mm dagn 520 mm
- Aantrengen GWA putafdekking, beton/gelteizer 700x700 mm dagn 520 mm
- Aantrengen sloop
- Aantrengen infiltratiekolk
- Aantrengen rioolgreep
- Aantrengen molgat
- Aantrengen wadi, inclusief wadnummer en hoogte insteek en bodem

Overzicht

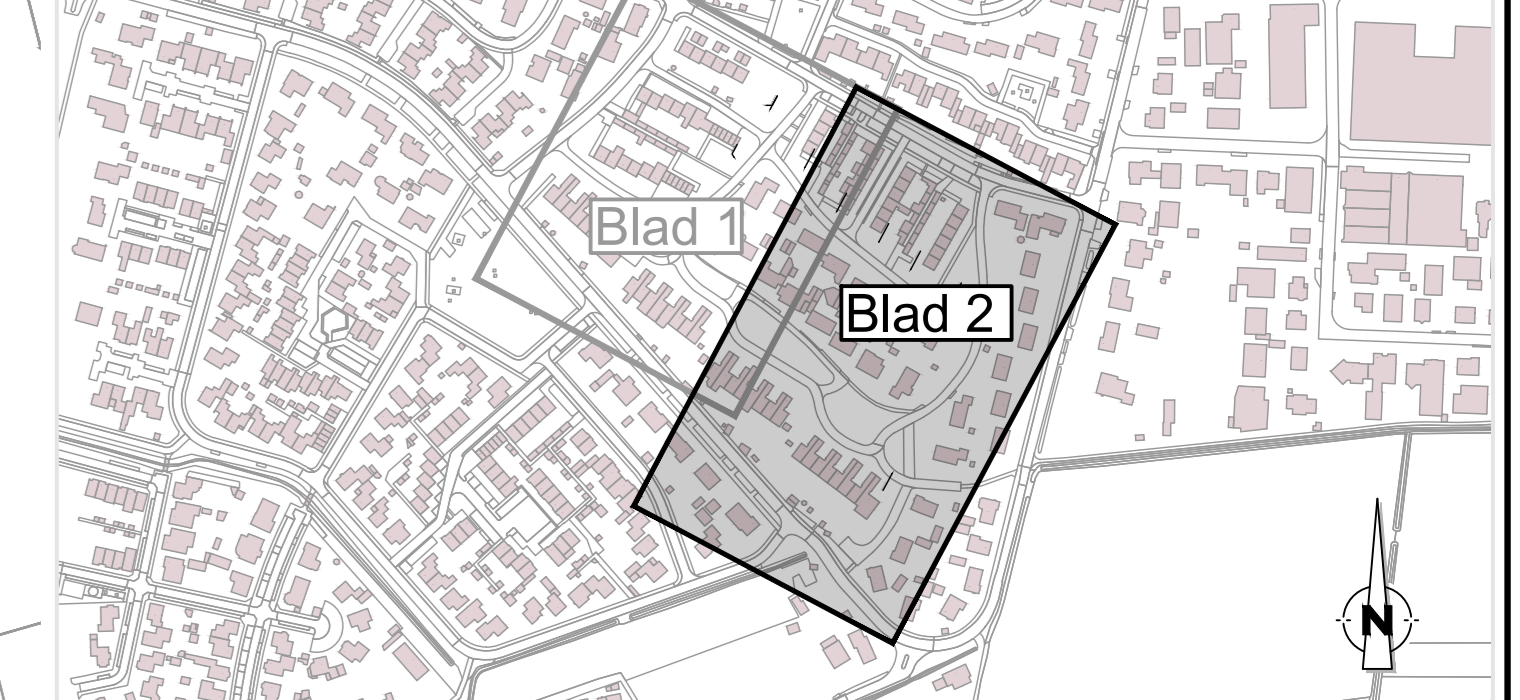

Opmerkingen

- Maken in meten, tenzij anders vermeld
 - Puntmeten in meters t.o.v. N.A.P., tenzij anders vermeld
 - Meetwaarden en diameters in millimeters, tenzij anders vermeld
- | | | | | | |
|------|------------|--------------------|----------------|--------------|--------------|
| +0.0 | 09-10-2025 | Aanvragen UD | T. de Beer | M. van Duijn | D. van Raaij |
| +0.0 | 20-01-2025 | Definitief UD | H. van Leeuwen | M. van Duijn | D. van Raaij |
| +0.0 | 15-05-2025 | Aanvragen aan roer | T. de Beer | M. van Duijn | D. van Raaij |
| +0.0 | 20-05-2025 | Commer UD | T. de Beer | M. van Duijn | D. van Raaij |
| +1.0 | 20-06-2024 | Commer UD | T. de Beer | M. van Duijn | D. van Raaij |
- Wissel: Datum: Dinsdag

AKTICH C2 Akertech Zuid
Engineering en adviesbureau voor de buitenruimte

Project: **Groot onderhoud Elisabethpark te Hoeven**
Bestekstekening
Beveiligings
Gemeente Halderberge

Opdrachtgever: Gemeente Halderberge

Formaat: A3
Schaal: 1:100
Opsteller: T. de Beer
Controle: H. de Jong
Projectleider: D. van Raaij

Projectnummer: 24065
Fase: Beveiliging
Status: DEFINITIEF

Tekeningnummer: 24065-402
Versie: v5-0